


ARCHITEKT THOMAS MENSING
 ZWEIERWEG 21
 97074 WÜRZBURG
 info@architekt-mensing.de
 Tel. 0931/82727
 FAX 0931/77675

ANTRAG AUF VORBESCHIED
 Wohnbebauung, Haus 1-3 mit Mittelgarage 33 StPl.,
 Carport 6 StPl., Freianlage mit 12 StPl., Kinderspielplatz,
 Doppelgarage für Nachbar Fl.-Nr. 179, Zufahrtsrampe zu Fl.-Nr. 179

Reutersgasse 10
 KO_V5_MFR_EG_200
 Reutersgasse 10
 97234 Reichenberg
 FL.NR. 186

VORABZUG

M 1:200
 07.05.21

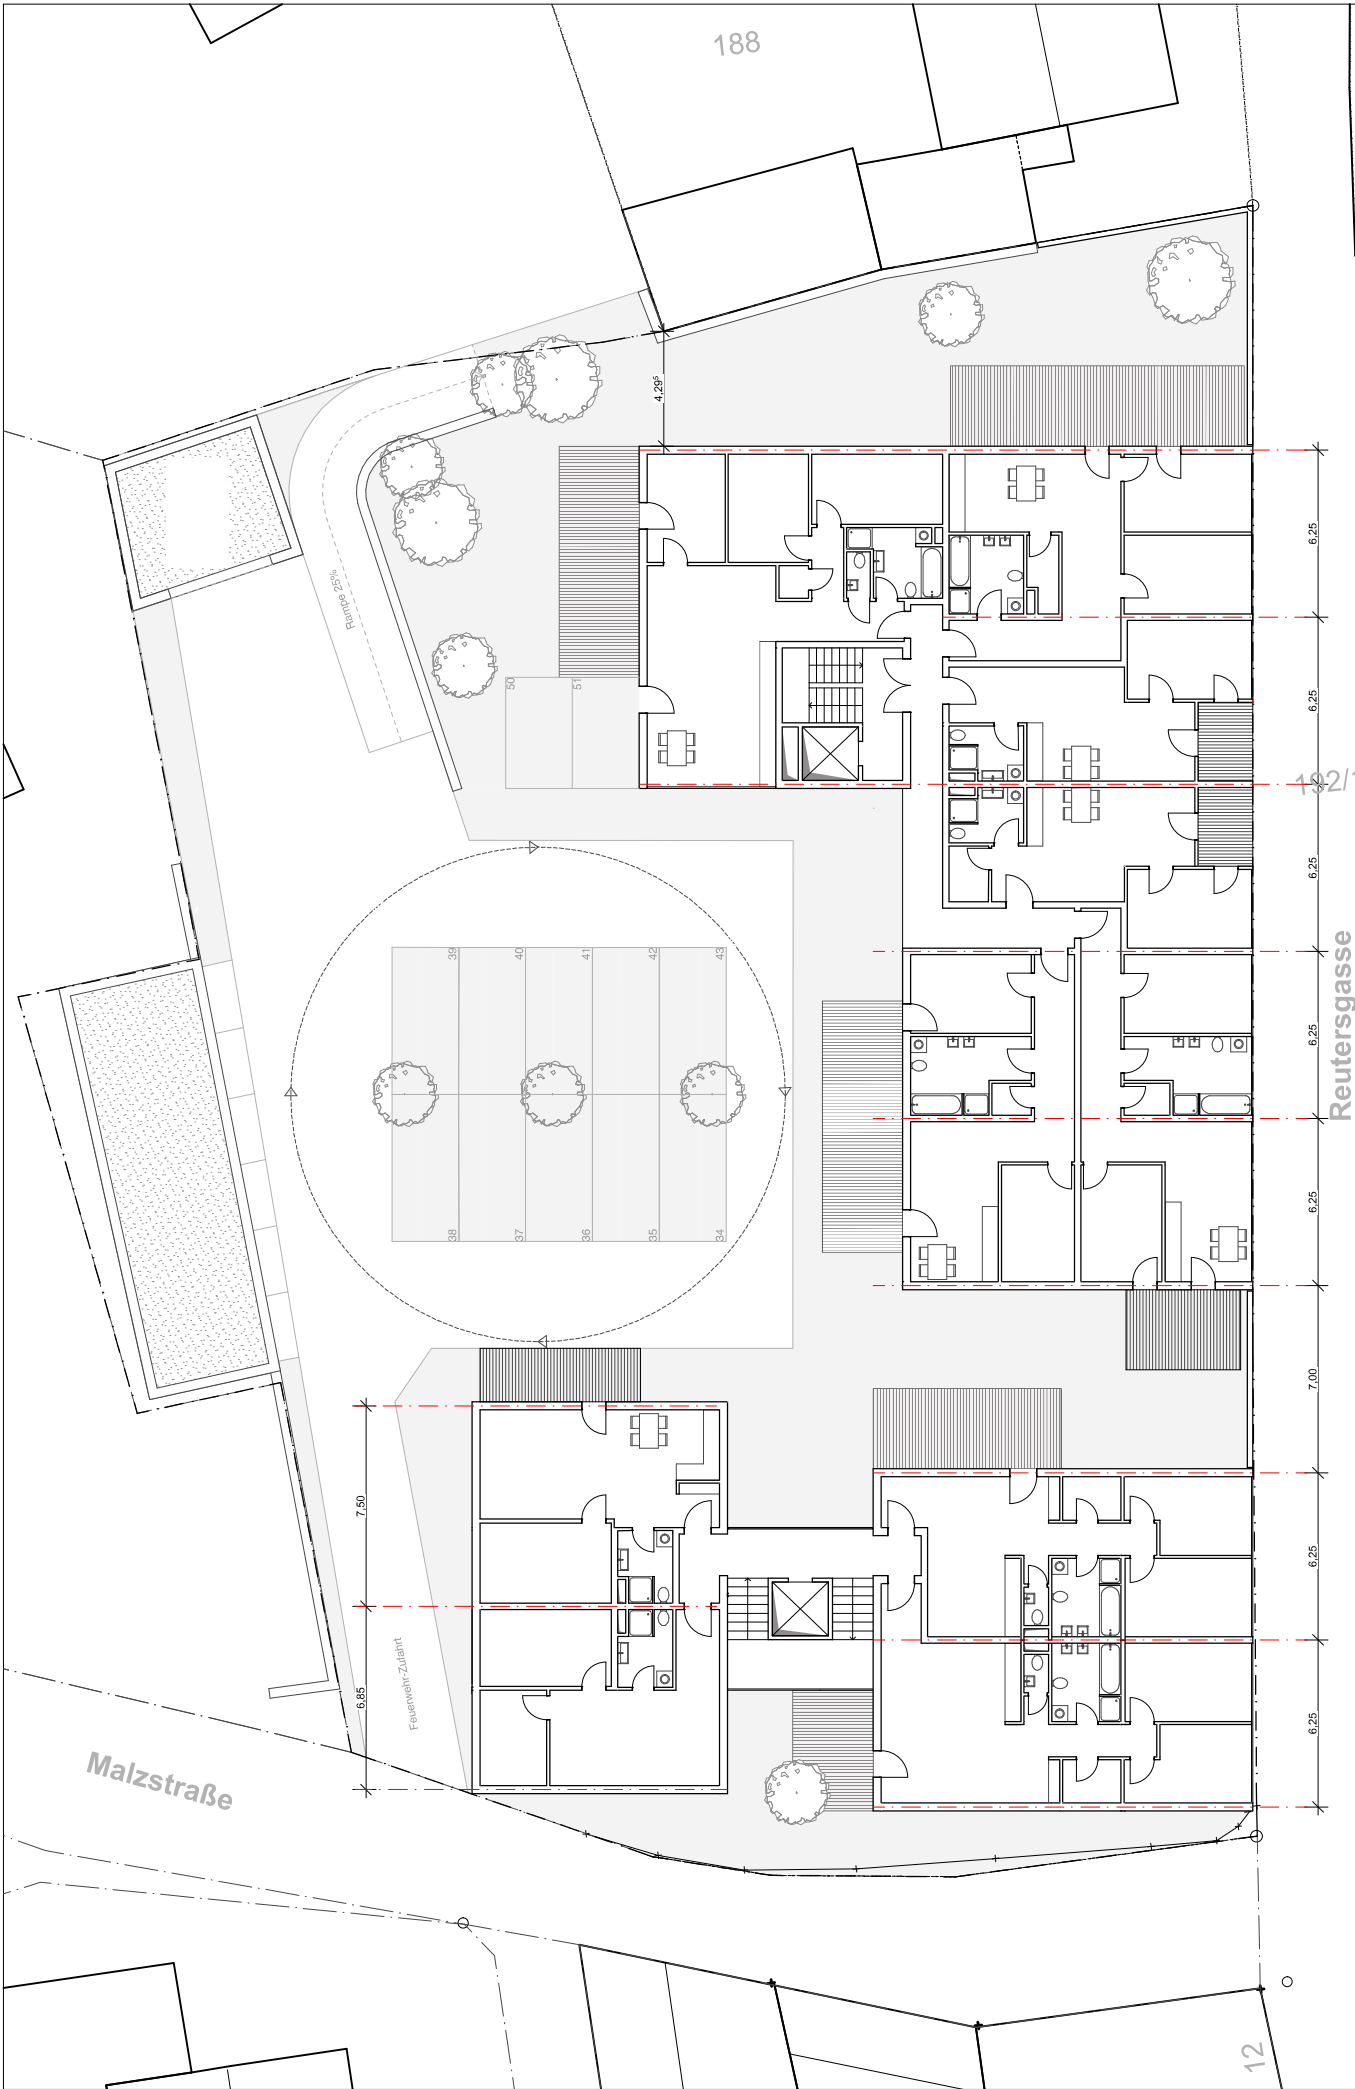

12

188

ARCHITEKT THOMAS MENSING
ZWEIERWEG 21
97074 WÜRZBURG

info@architekt-mensing.de
Tel. 0931/82727
FAX 0931/77675


ANTRAG AUF VORBESCHIED
Wohnbebauung, Haus 1-3 mit Mittelgarage 33 StPl.,
Carport 6 StPl., Freianlage mit 12 StPl., Kinderspielplatz,
Doppelgarage für Nachbar Fl.-Nr. 179, Zufahrtsrampe zu Fl.-Nr. 179

Reutersgasse 10
97234 Reichenberg
FL.NR. 186


KO_V5_MFR_OG1/OG2_200

M 1:200

VORABZUG

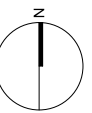


07.05.21

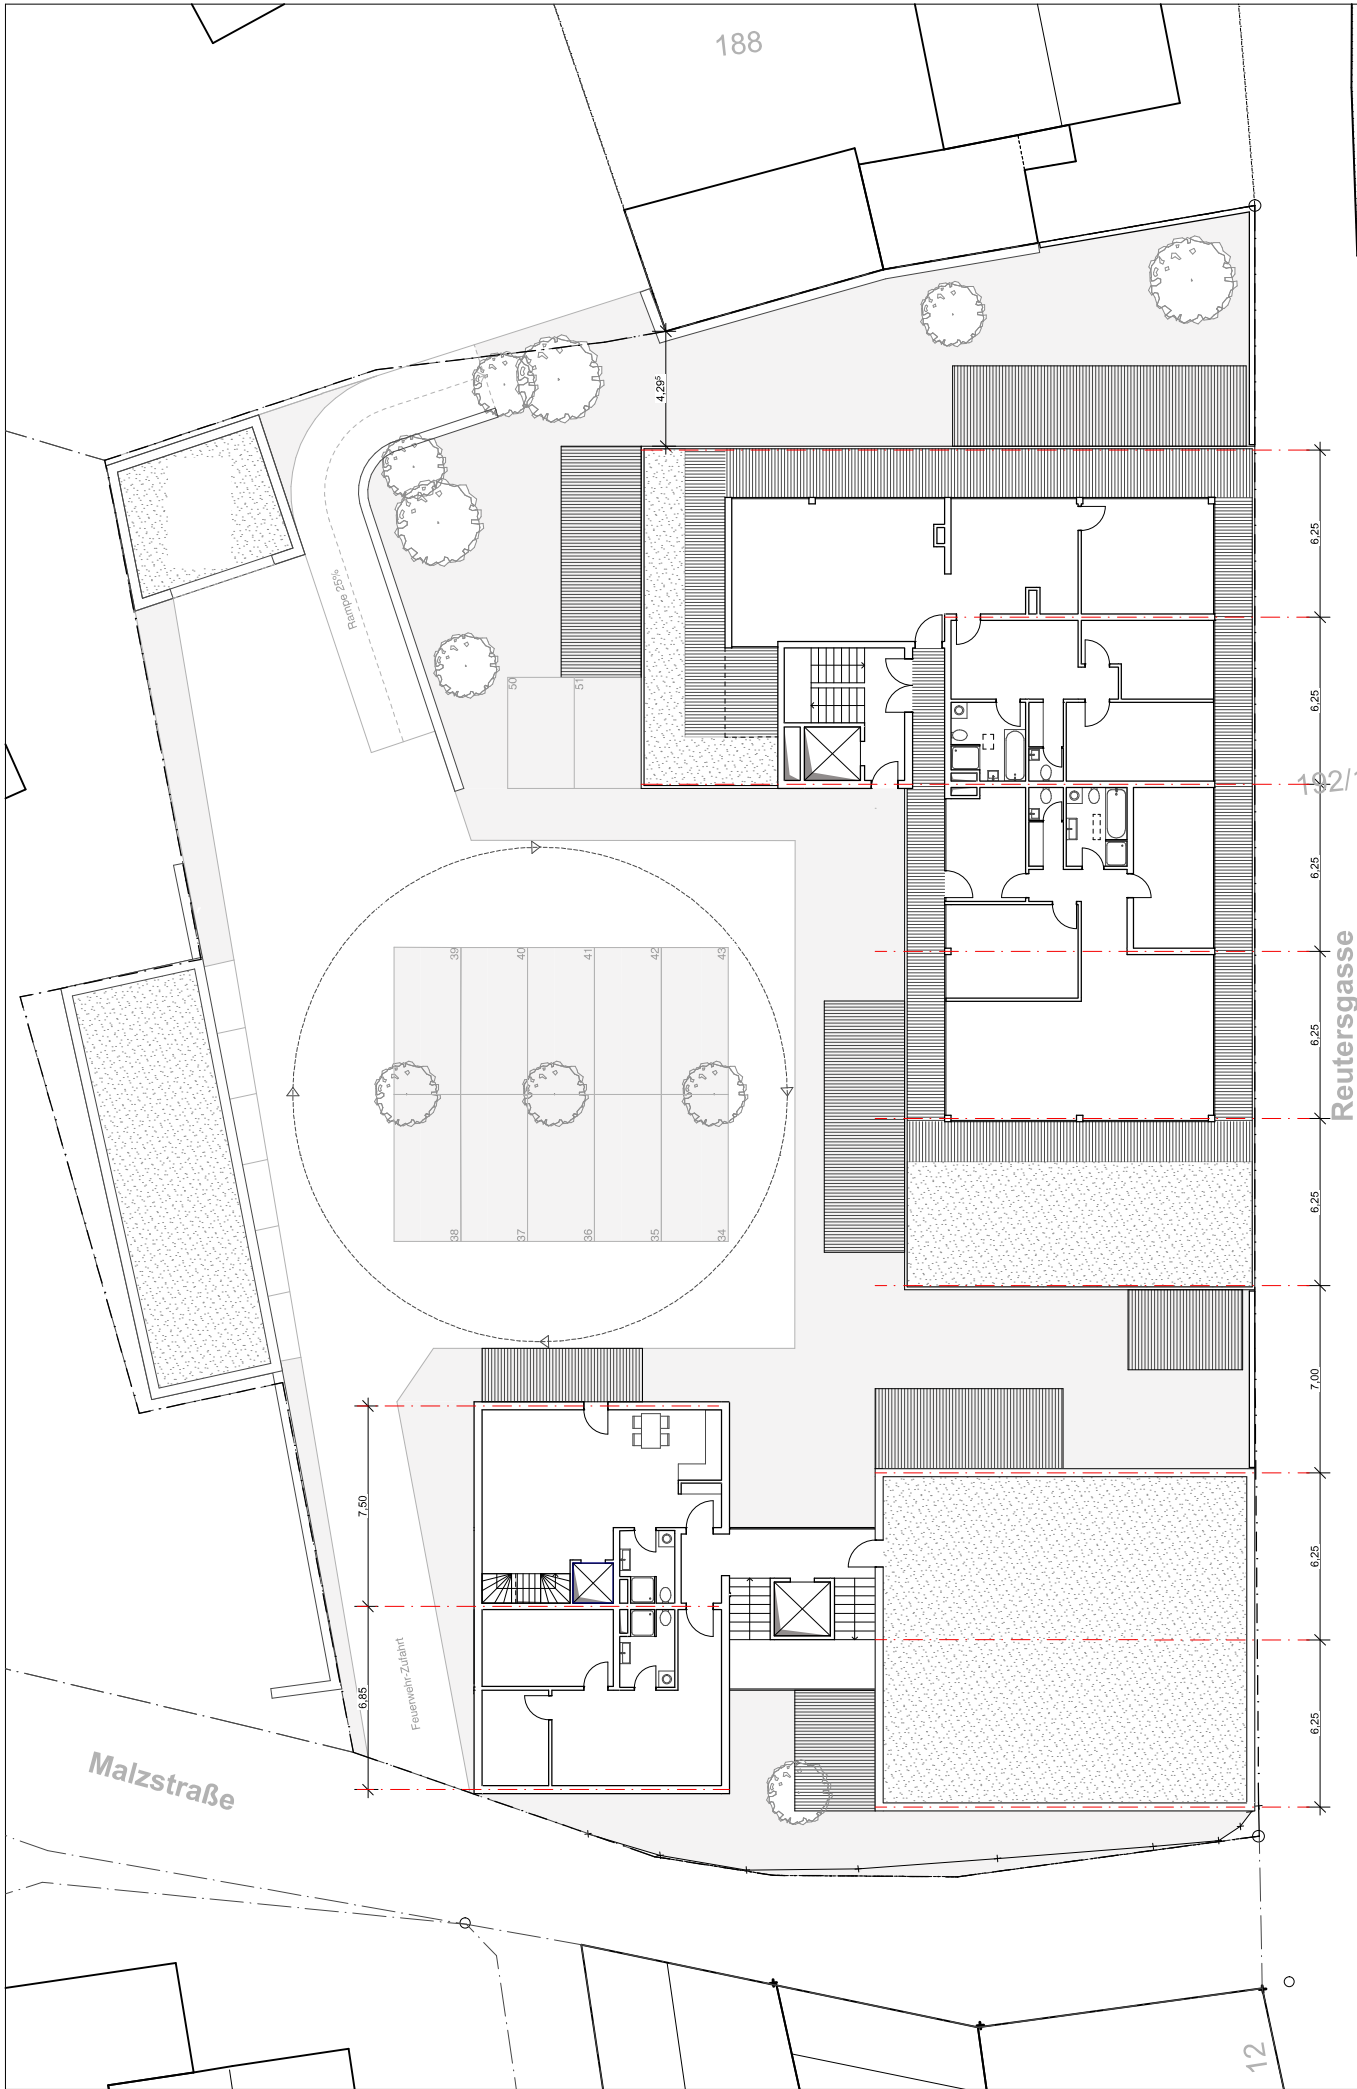

188

12

M 1:200
07.05.21

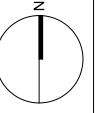

VORABZUG

Reutersgasse 10
 97234 Reichenberg
 FL.NR. 186

ANTRAG AUF VORBESCHIED
 Wohnbebauung, Haus 1-3 mit Mittelgarage 33 StPl.,
 Carport 6 StPl., Freianlage mit 12 StPl., Kinderspielplatz,
 Doppelgarage für Nachbar Fl.-Nr. 179, Zufahrtsrampe zu Fl.-Nr. 179

info@architekt-mensing.de
 Tel. 0931/82727
 FAX 0931/77675


ARCHITEKT THOMAS MENSING
 ZWEIERWEG 21
 97074 WÜRZBURG

Reutersgasse


Flumpe 25%

Feuertweir-Zufahrt

Malzstraße

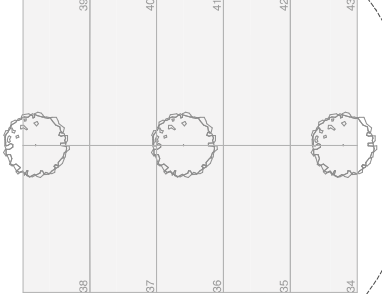


18211

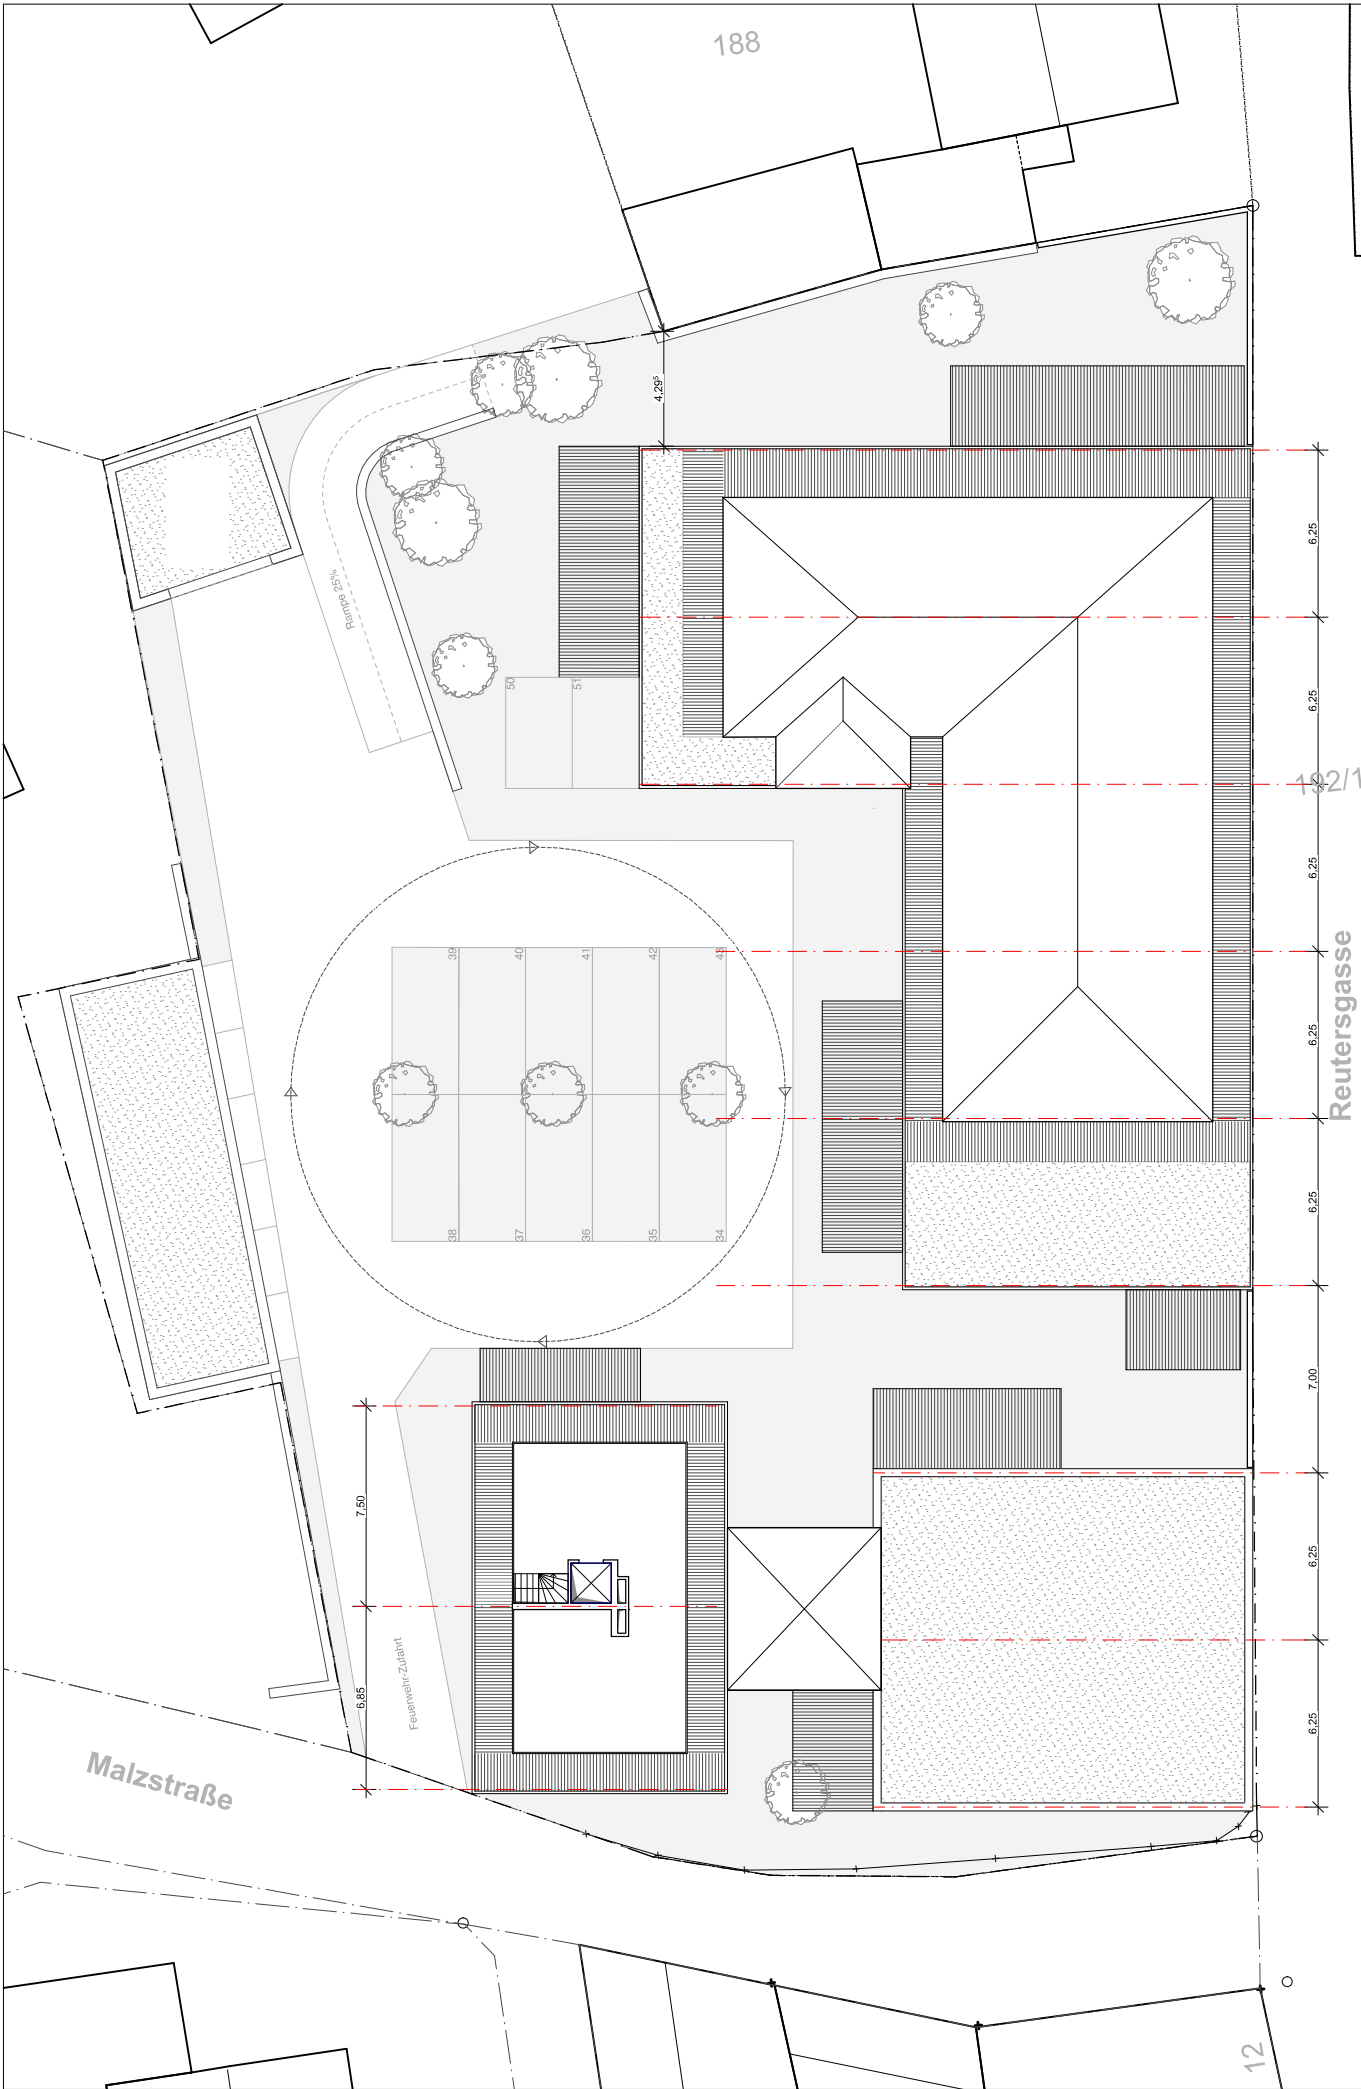

12

188

M 1:200
07.05.21

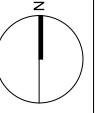


ANTRAG AUF VORBESCHIED
Wohnbebauung, Haus 1-3 mit Mittelgarage 33 StPl.,
Carport 6 StPl., Freianlage mit 12 StPl., Kinderspielplatz,
Doppelgarage für Nachbar Fl.-Nr. 179, Zufahrtsrampe zu Fl.-Nr. 179

ARCHITEKT THOMAS MENSING
ZWEIERWEG 21
97074 WÜRZBURG


info@architekt-mensing.de
Tel. 0931/82727
FAX 0931/77675

Reutersgasse 10
97234 Reichenberg
FL.NR. 186

KO_V5_MFR_OG4_200
VORABZUG

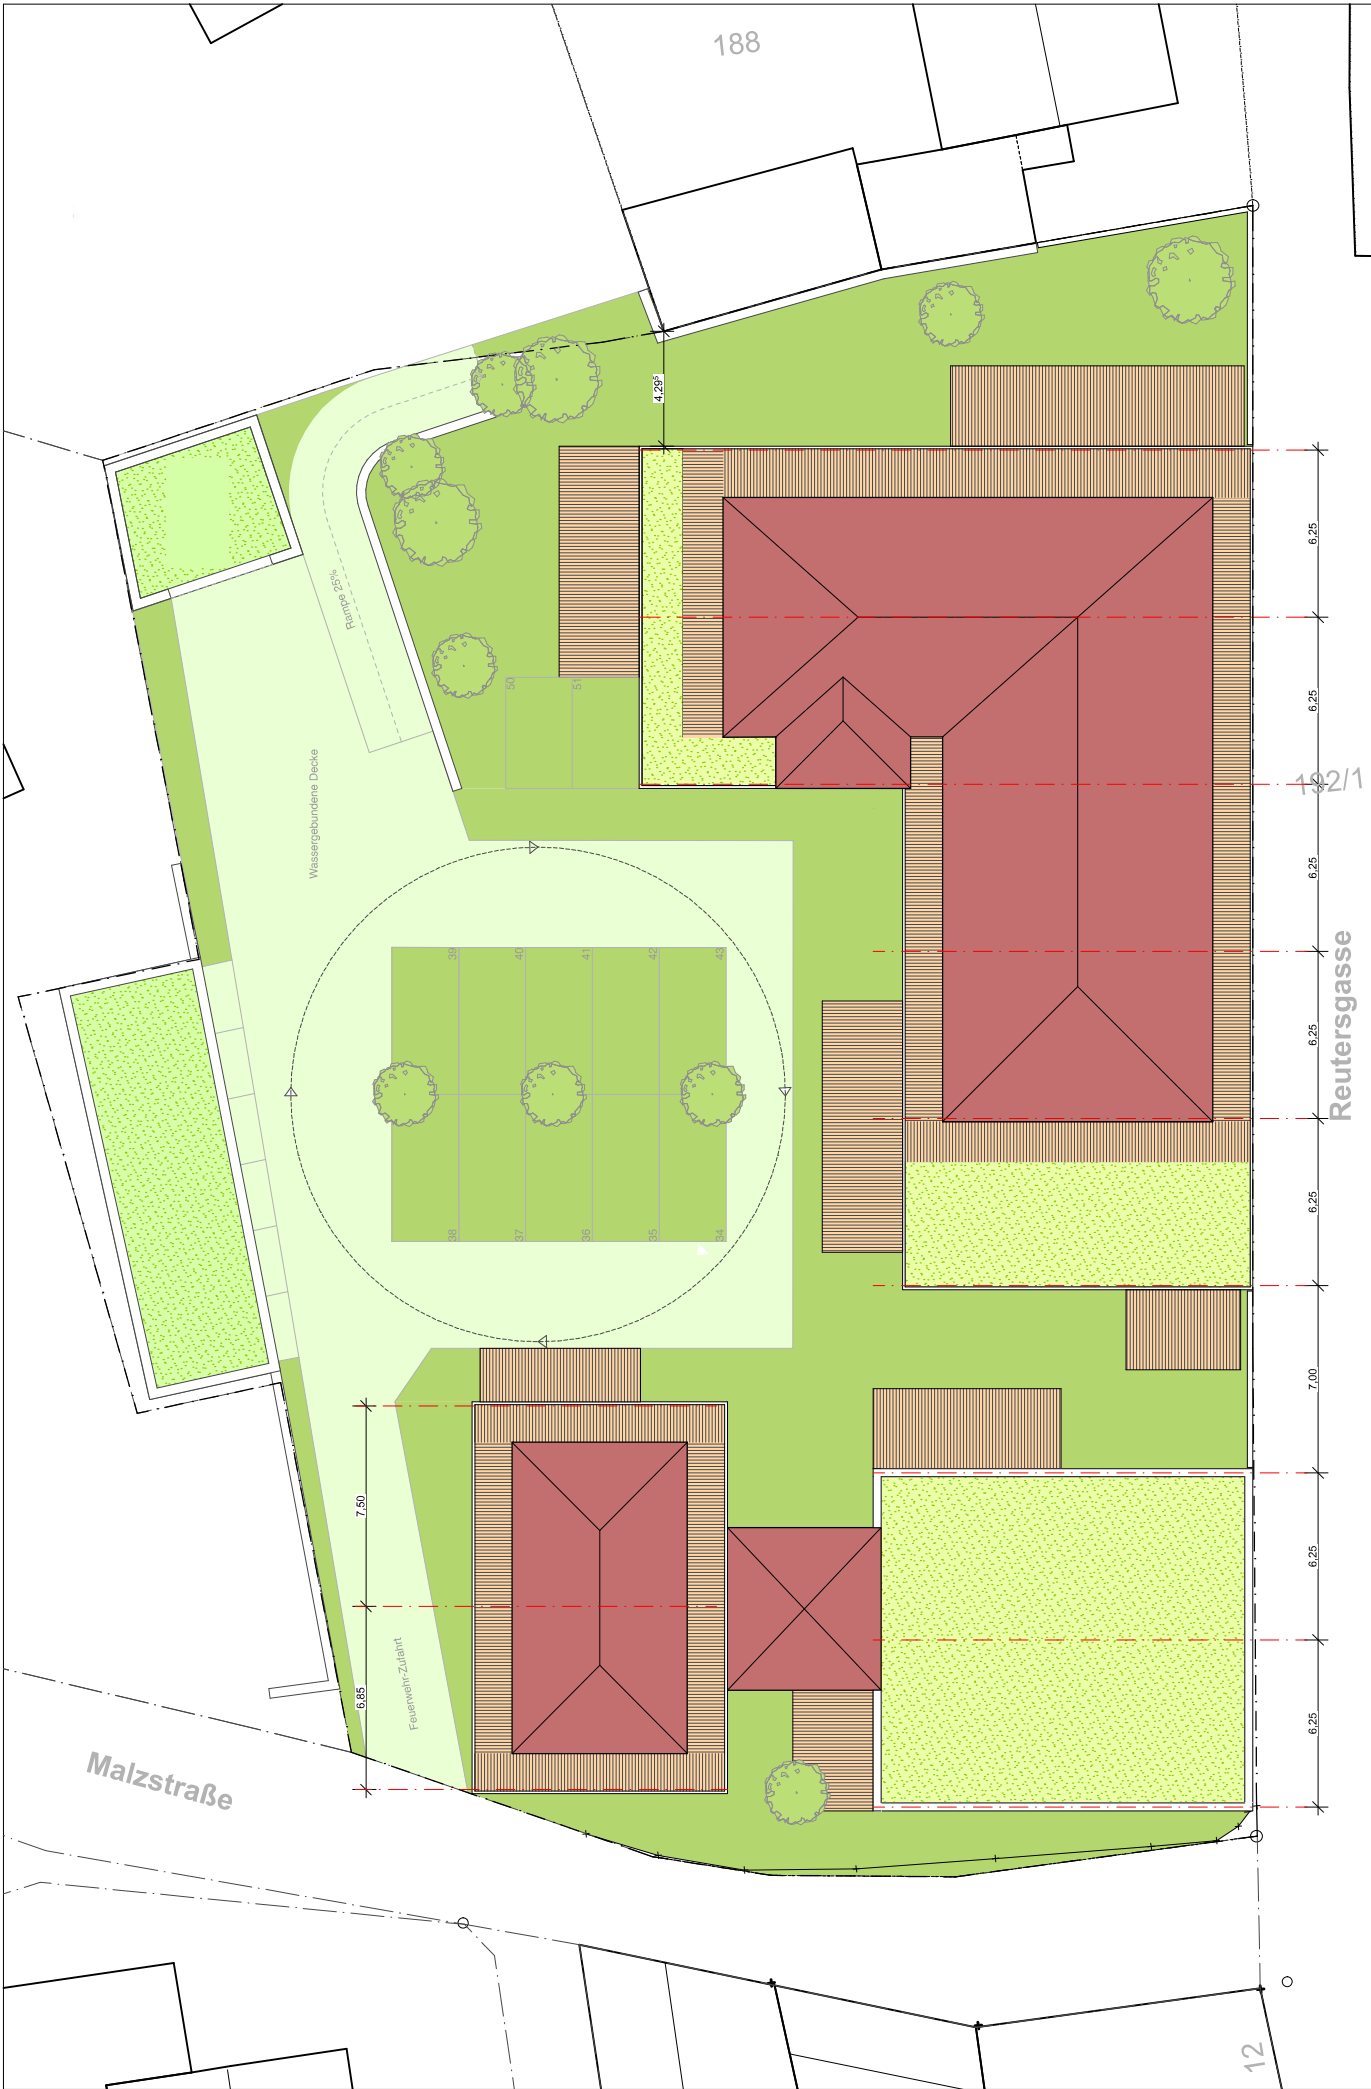

M 1:200
07.05.21

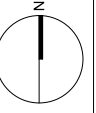

ARCHITEKT THOMAS MENSING
ZWEIERWEG 21
97074 WÜRZBURG

ANTRAG AUF VORBESCHIED
Wohnbebauung, Haus 1-3 mit Mittelgarage 33 StPl.,
Carport 6 StPl., Freianlage mit 12 StPl., Kinderspielplatz,
Doppelgarage für Nachbar Fl.-Nr. 179, Zufahrtsrampe zu Fl.-Nr. 179

info@architekt-mensing.de
Tel. 0931/82727
FAX 0931/77675

Reutersgasse 10
97234 Reichenberg
FL.NR. 186

KO_V5_MFR_DACHAUFSICHT/FREIFLÄCHEN_200
VORABZUG

